


Förderungskriterien für Wartehäuser



Mindestgrößen des Wartehauses

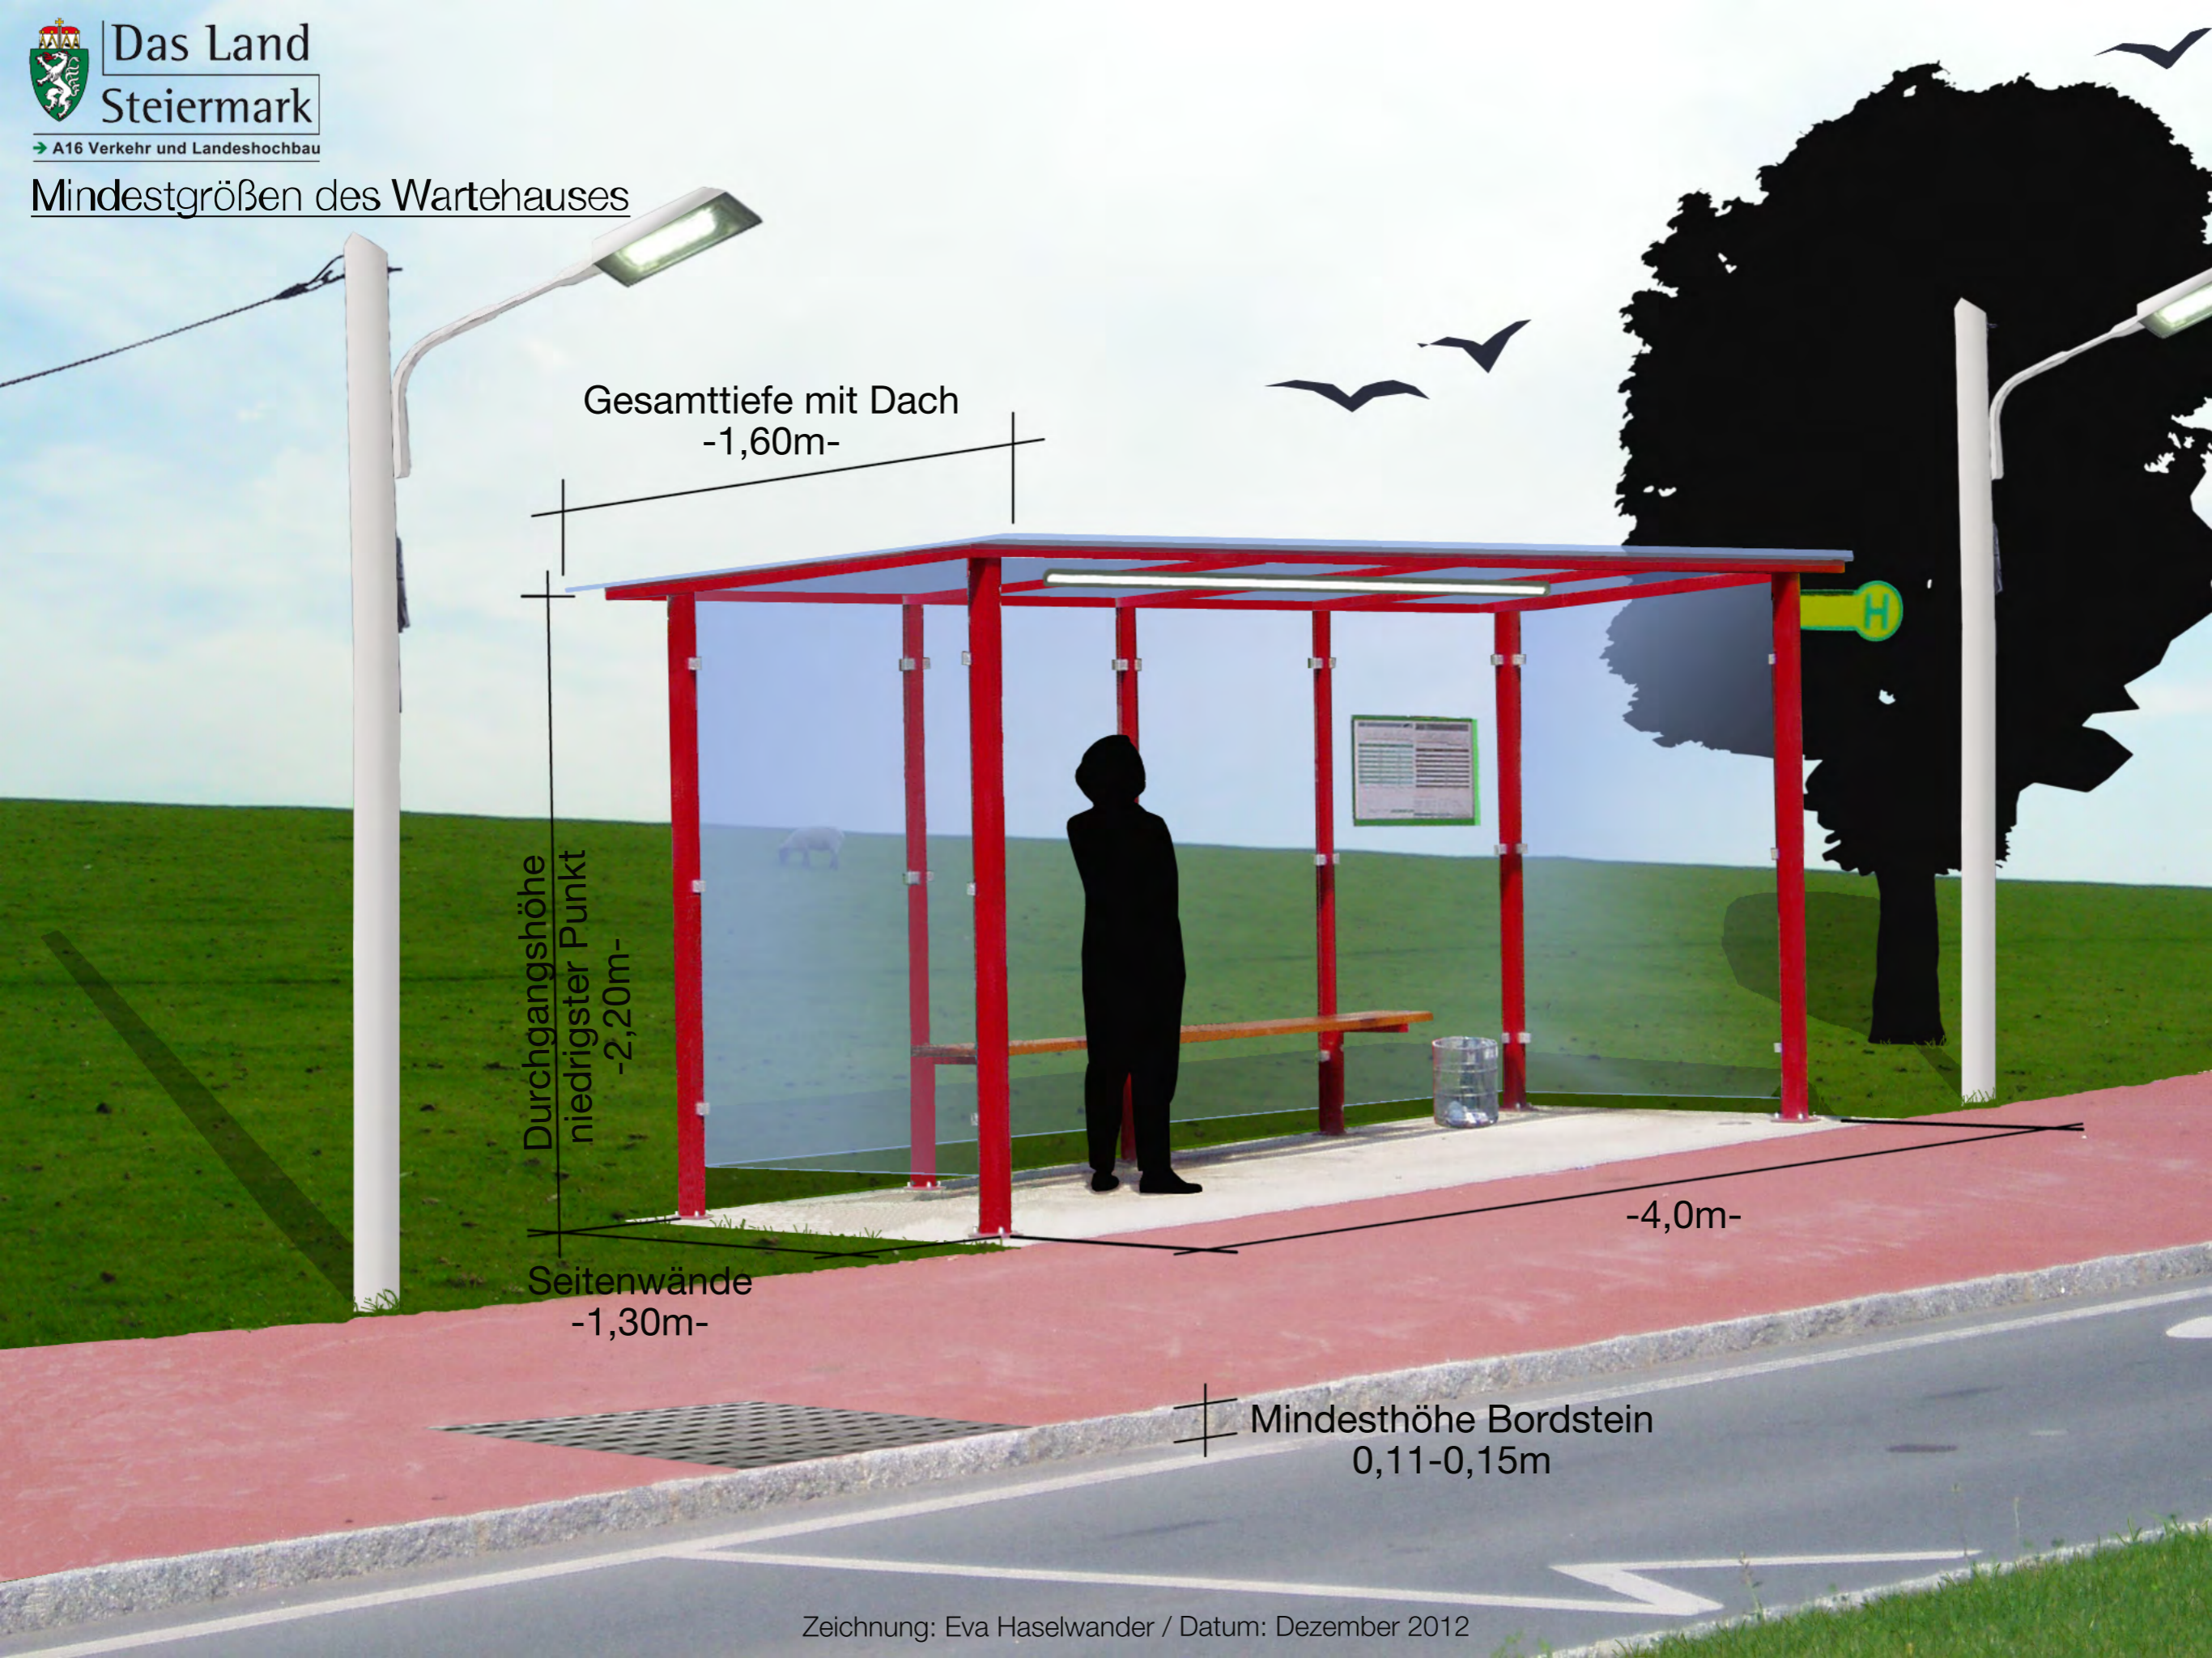

Gesamttiefe mit Dach
-1,60m-


Durchgangshöhe
niedrigster Punkt
-2,20m-

Seitenwände
-1,30m-

-4,0m-

Mindesthöhe Bordstein
0,11-0,15m

Ausstattungskriterien

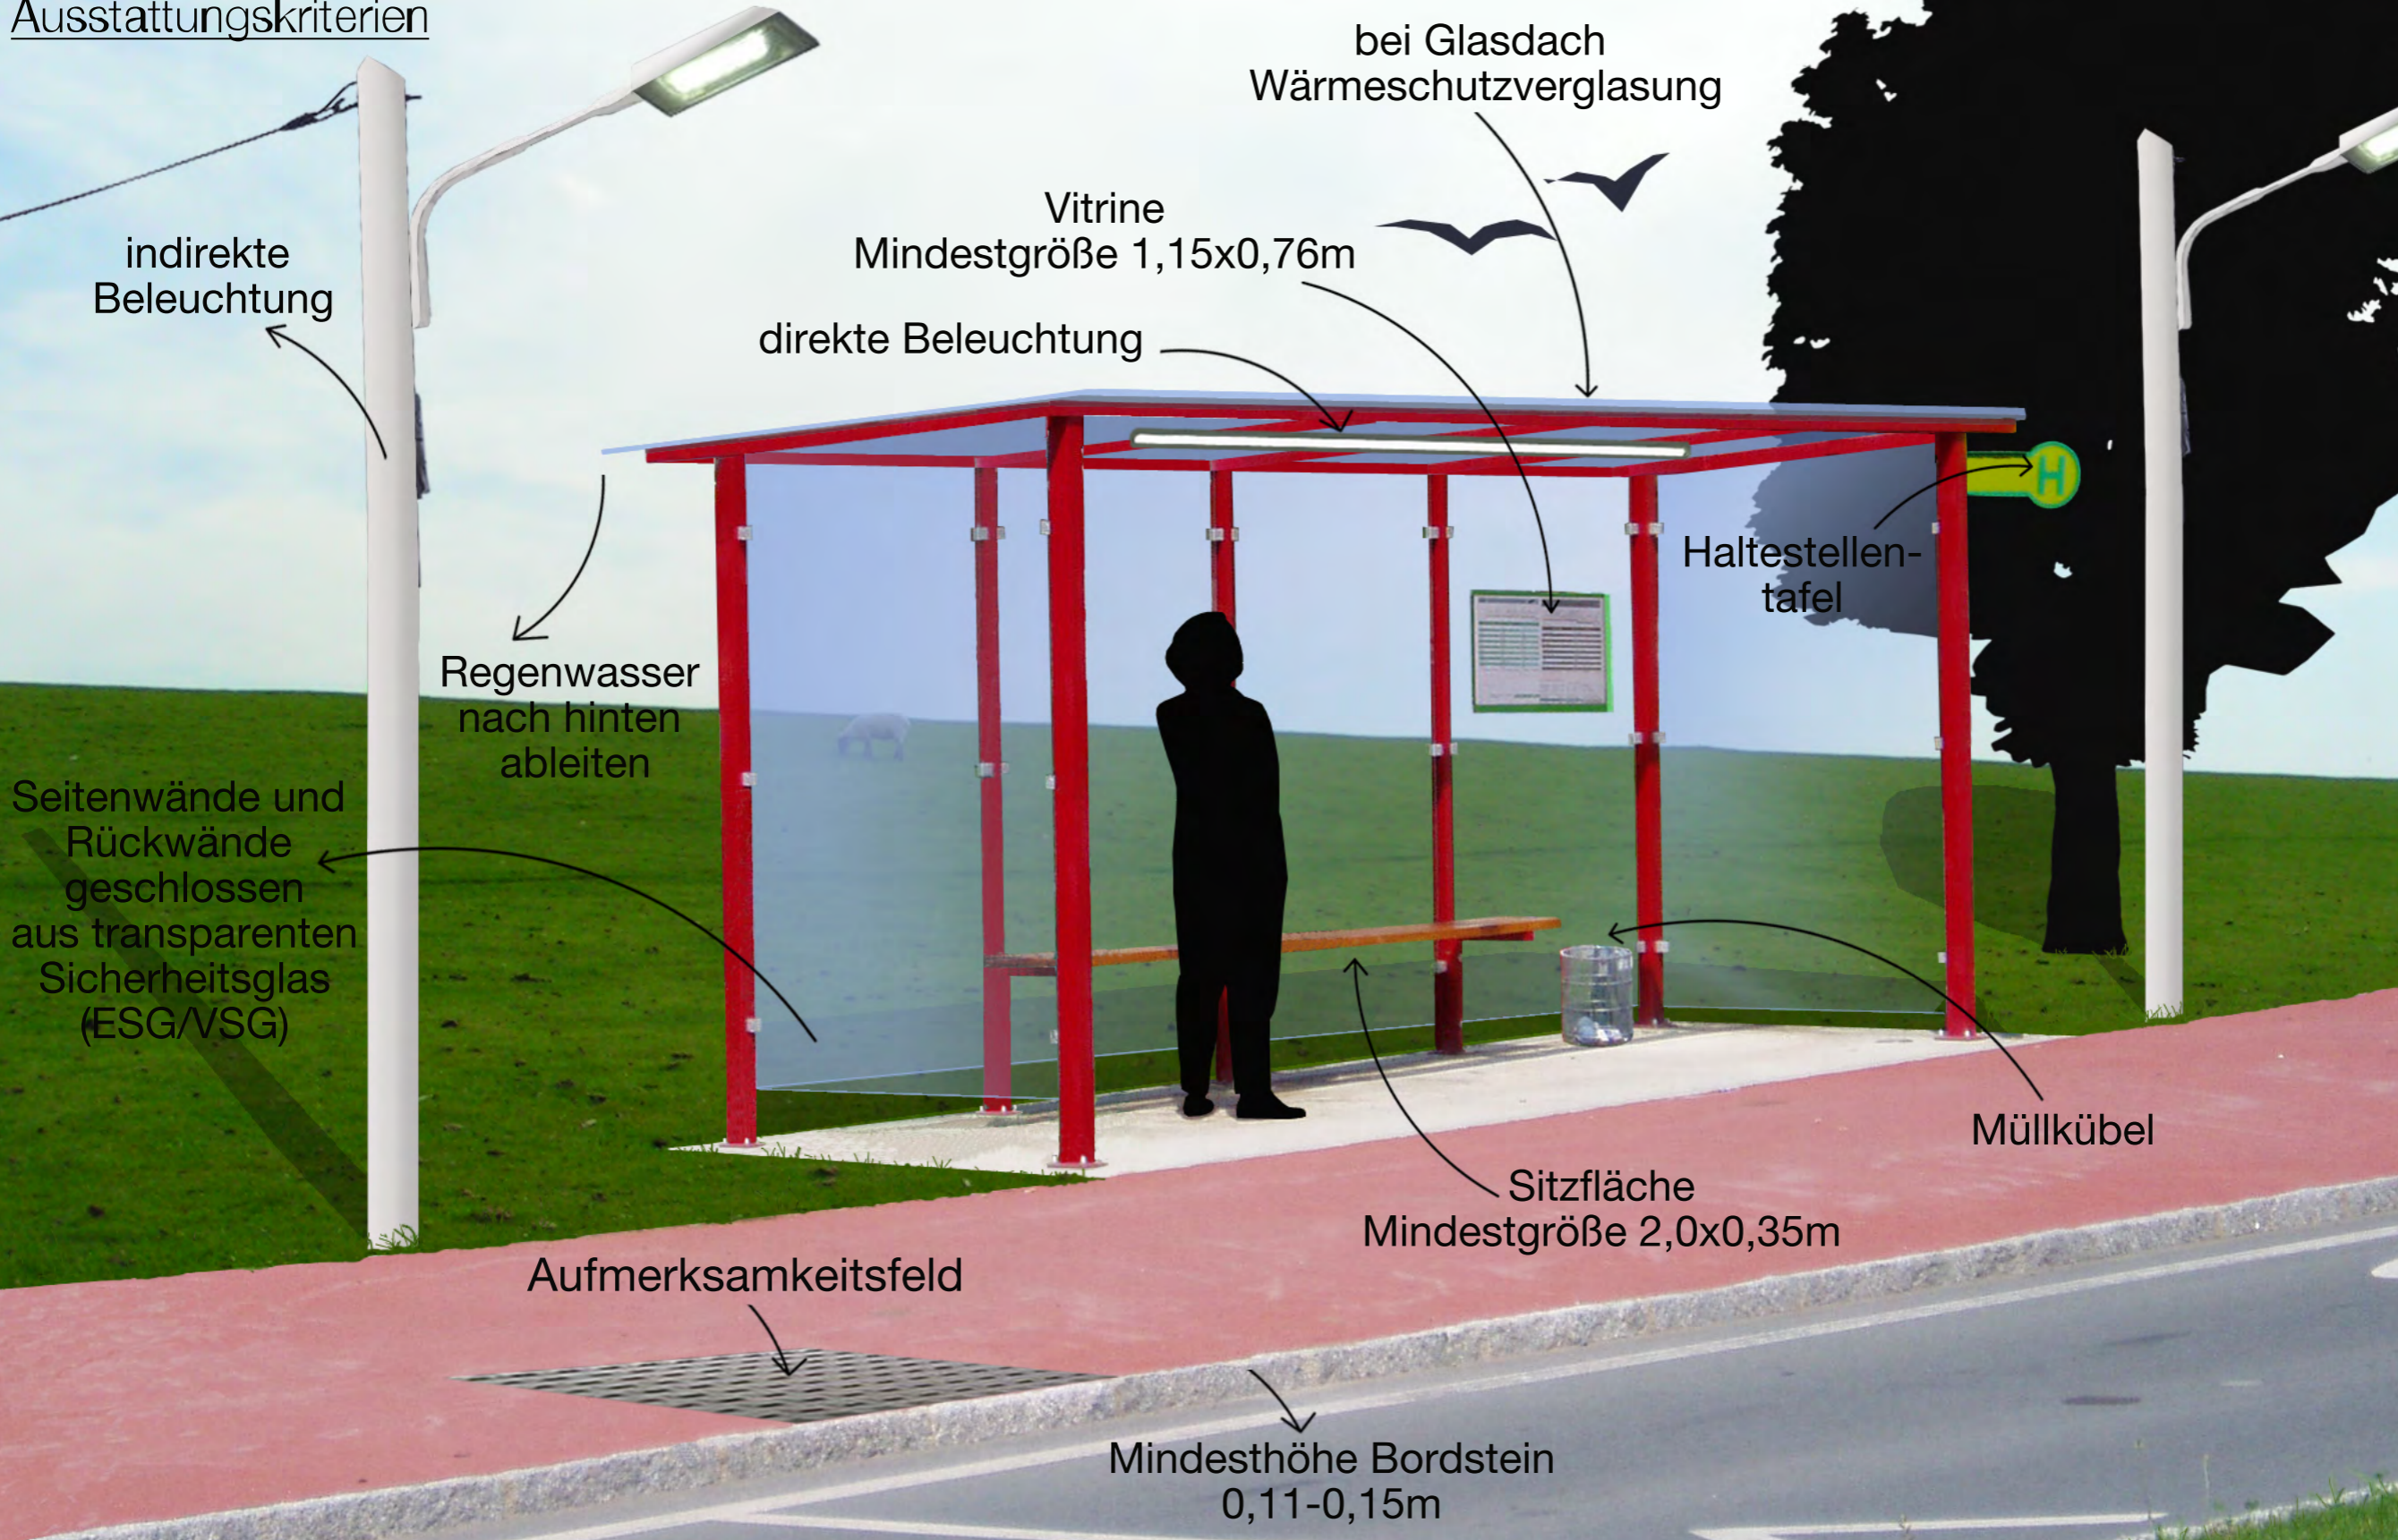

bei Glasdach
Wärmeschutzverglasung

Vitrine
Mindestgröße 1,15x0,76m

indirekte
Beleuchtung

direkte Beleuchtung

Regenwasser
nach hinten
ableiten

Haltestellen-
tafel

Seitenwände und
Rückwände
geschlossen
aus transparenten
Sicherheitsglas
(ESG/VSG)

Müllkübel

Sitzfläche
Mindestgröße 2,0x0,35m

Aufmerksamkeitsfeld

Mindesthöhe Bordstein
0,11-0,15m

