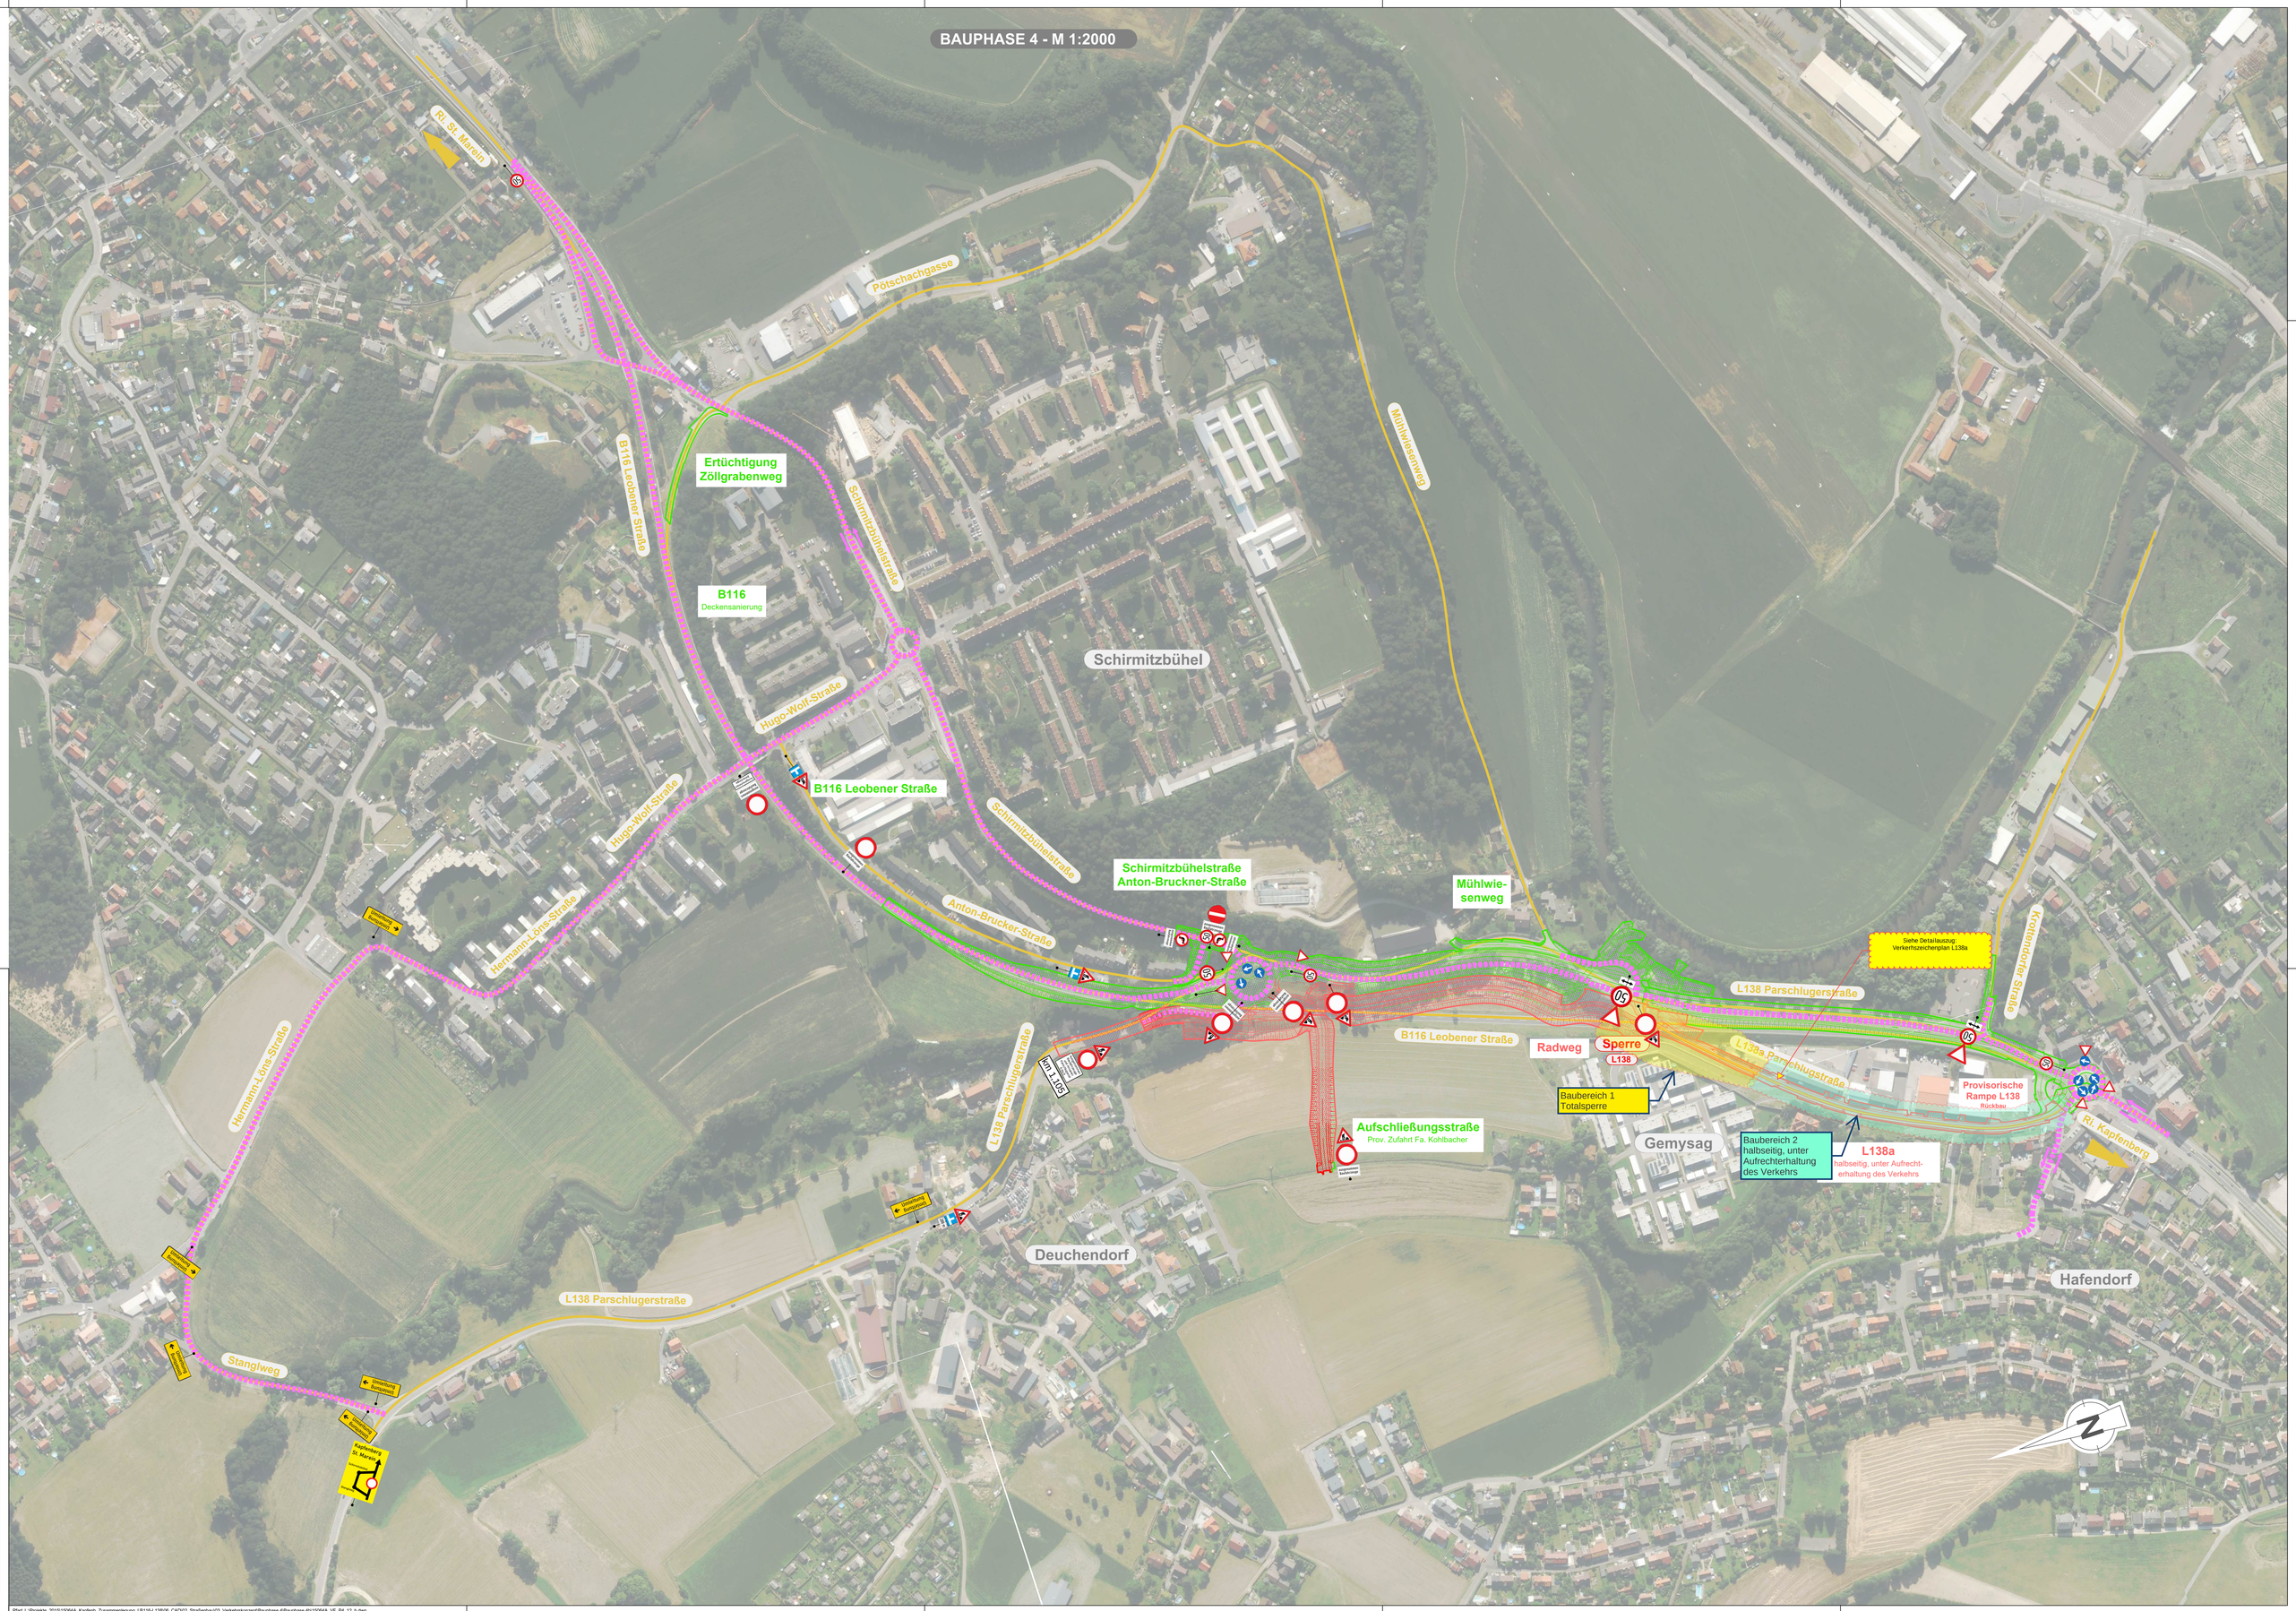
BAUPHASE 4 - M 1:2000
Ri. St. Marein
Pötschachgasse
Ertüchtigung Zöllgrabenweg
B116 Leobener Straße
Schirmitzbühelstraße
B116
Deckensanierung
Mühlwiesenweg
Schirmitzbühel
Hugo-Wolf-Straße
B116 Leobener Straße
Schirmitzbühelstraße
Schirmitzbühelstraße Anton-Bruckner-Straße
Mühlwie-senweg
Anton-Brucker-Straße
Hermann-Löns-Straße
Siehe Detailauszug: Verkehrszeichenplan L138a
L138 Parschlugerstraße
Krottendorfer Straße
B116 Leobener Straße
Radweg
Sperre
L138
L138a Parschlugstraße
Provisorische Rampe L138
Rückbau
Baubereich 1 Totalsperre
Aufschließungsstraße
Prov. Zufahrt Fa. Kohlbacher
Gemysag
Baubereich 2 halbseitig, unter Aufrechterhaltung des Verkehrs
L138a
halbseitig, unter Aufrecht-erhaltung des Verkehrs
Ri. Kapfenberg
km 1,105
L138 Parschlugerstraße
Hermann-Löns-Straße
Deuchendorf
Hafendorf
L138 Parschlugerstraße
Stanglweg
Kapfenberg St. Marein